

PROVINCIE: Oost-Vlaanderen	GEMEENTE: WORTEGEM-PETEGEM
LIGGING: nabij de Scheldestraat	WORTEGEM-PETEGEM 2 ^{de} afdeling, sectie C, nr 184b

ROOILIJNPLAN VERPLAATSEN DEEL VAN BUURTWEG n°41

VOORLOPIGE VASTSTELLING

gezien en goedgekeurd door de gemeenteraad in zitting van: 25 februari 2021


Algemeen Directeur



De voorzitter van de gemeenteraad

Het openbaar onderzoek werd georganiseerd door het college van burgemeester en schepenen van 12/03/2021 tot 12/04/2021.

Algemeen Directeur

De voorzitter van de gemeenteraad


Algemeen Directeur

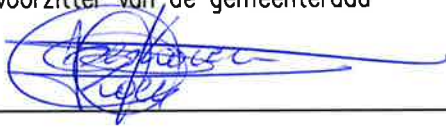
De voorzitter van de gemeenteraad

DEFINITIEVE VASTSTELLING

gezien en goedgekeurd door de gemeenteraad in zitting van: 27 mei 2021



Algemeen Directeur


De voorzitter van de gemeenteraad

SCHAAL : 1/250	DOSS: M_20200702	DATUM : 03 september 2020
WIJZIGINGEN NR	DATUM	KENMERK

Elke eindgebruiker van de digitale versie van deze opmeting dient zich ervan te vergewissen dat de nauwkeurigheid van elk object op dit plan bepaald wordt door idealisatie, zijn relatieve en zijn absolute positie. Elk object heeft een standaardafwijking afhankelijk van de gebruikte opmetings- en karteringstechniek welke werd gelazen in functie van de specificaties van de opdracht.
Elk ontwerp of inplanting met specifieke nauwkeurigheidsniveaus, gebaseerd en/of ingepast op de digitale versie, dient voor uitvoering of verdere goedkeuring te worden nagetrokken en/of gecontroleerd op haalbaarheid voor het beoogde doel.

DAENINCK-AUDENAERT
landmeetkundig

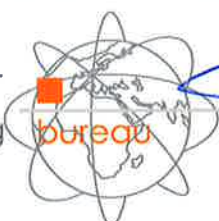

landmeetkundig bureau Daeninck-Audenaert bvba
Wittemoer 33 - 9940 Evergem
www.daeninck-audenaert.be

DAENINCK MICHEL
beëdigd landmeter-expert
LAN 04 0393
WITTEMOER 33
9940 SLEIDINGE

tel. 09 357 23 55
fax 09 251 77 19
gsm 0475 33 23 55
michel@lbda.be


AUDENAERT KRIS
beëdigd landmeter-expert
LAN 04 0394
CIJNSAKKERWEG 8
9080 LOCHRISTI

tel. 09 367 08 10
fax 09 367 08 11
gsm 0495 80 21 66
kris@lbda.be

METINGSPLAN – schaal 1/250

WORTEGEM–PETEGEM, 2^{de} afdeling, sectie C

0 5 10 15 20 25m

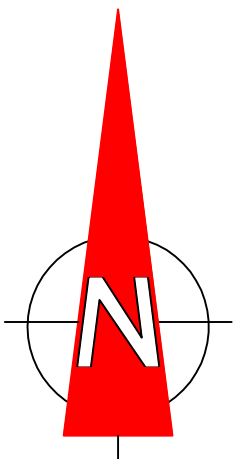


LOT 2
nieuw tracé buurtweg n°41
deel kad nr 184b
Opp. 301,62 m²

LOT 1
deel te wijzigen tracé buurtweg n°41
Openbaar domein
Opp. 159,71 m²


COÖRDINATENLIJST			
De hoekpunten worden niet gemetrisseerd, tenzij anders is vermeld.			
1	92139.96	168483.46	
2	92134.74	168486.81	
3	92124.20	168489.25	
4	92099.19	168493.52	
5	92140.67	168536.46	
6	92141.63	168535.08	
7	92109.48	168500.25	
8	92111.04	168495.57	
9	92125.05	168493.86	
10	92127.73	168493.07	
11	92123.12	168496.69	
12	92135.17	168512.87	
13	92144.62	168524.51	
14	92142.82	168536.37	
15	92146.77	168522.41	
16	92134.56	168511.00	
17	92127.48	168496.35	
18	92142.12	168496.23	
19	92136.42	168490.49	

LEGENDE			
	ASFALT		GEBOUW
	DORPELPEIL GARAGE		BOVENKANT TALUD
	DORPELPEIL HUIS		CULTUURGREN
	HYDRANT		RAND RIJWEG
	PAAL ELECTRICITEIT		AFSLUITING ALGEMEEN
	PAAL DIVERS		AS GRACHT
	VERLICHTINGSPAAL		RAND ONVERHARDE WEG
	LOOFBOOM		AFDAK
	KLEINE BOOM		
	NAALDBOOM		
	KADASTRALE GREN		ONGEWIJZIGDE ROOILIJN
	NIJUEW. ROOILIJN		AF TE SCHAFFEN ROOILIJN
	TE BEHOUDEN TRACÉ WEGENIS		
	AF TE SCHAFFEN TRACÉ WEGENIS		
	NIJUEW TRACÉ WEGENIS		


Uittreksel Atlas der Buurtwegen, detailplan 10 en 11
schaal 1/1.000

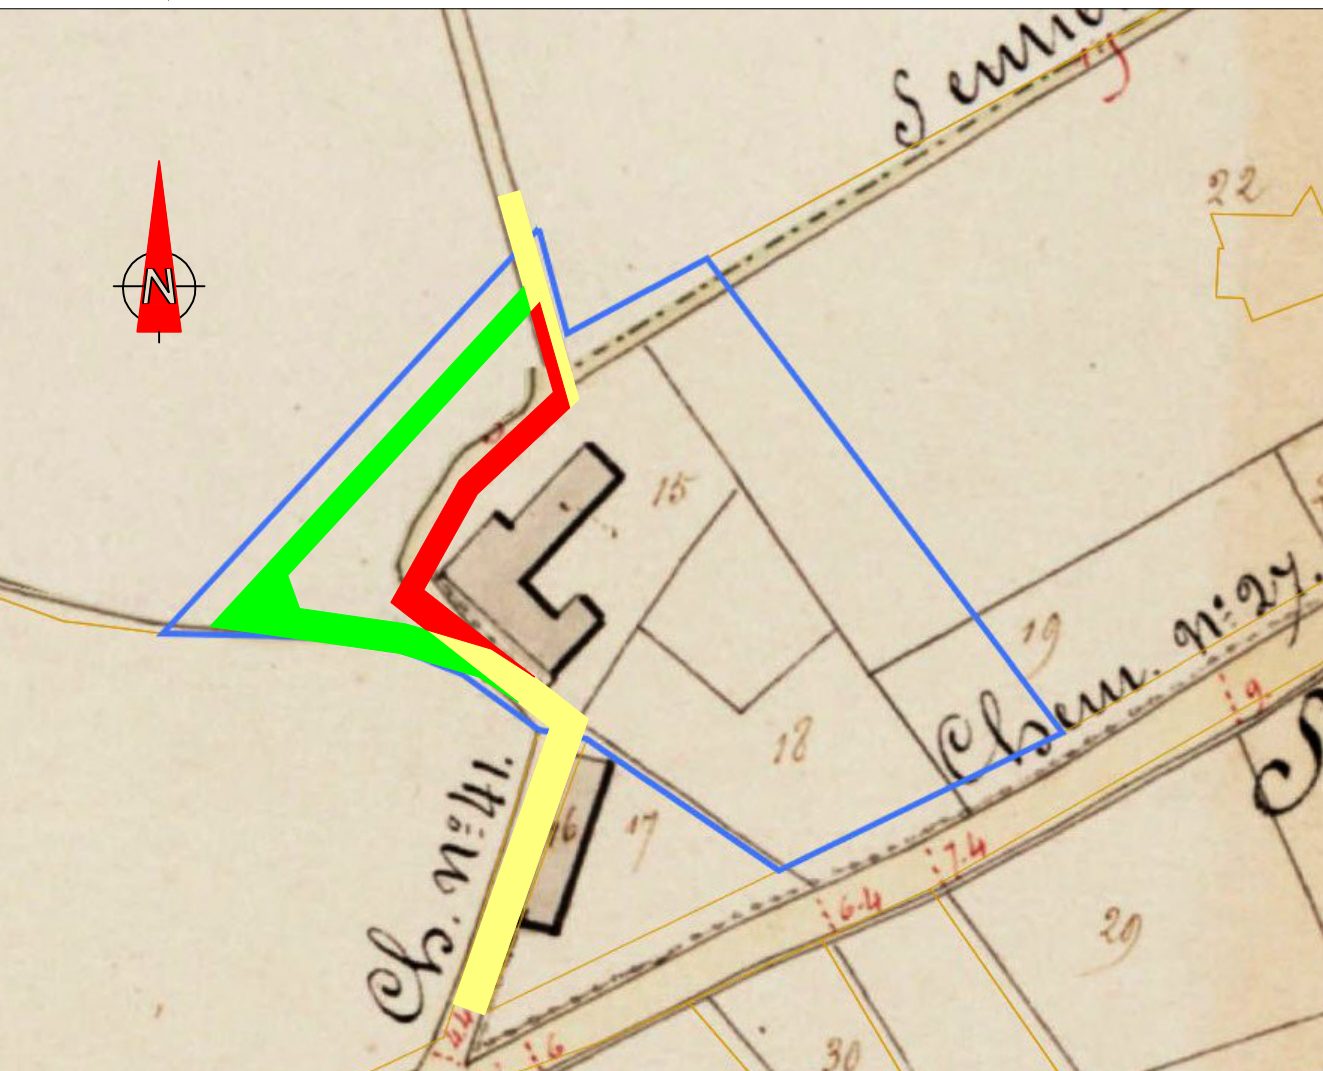

Uittreksel Atlas der Buurtwegen, detailplan 10 en 11
schaal 1/2.000

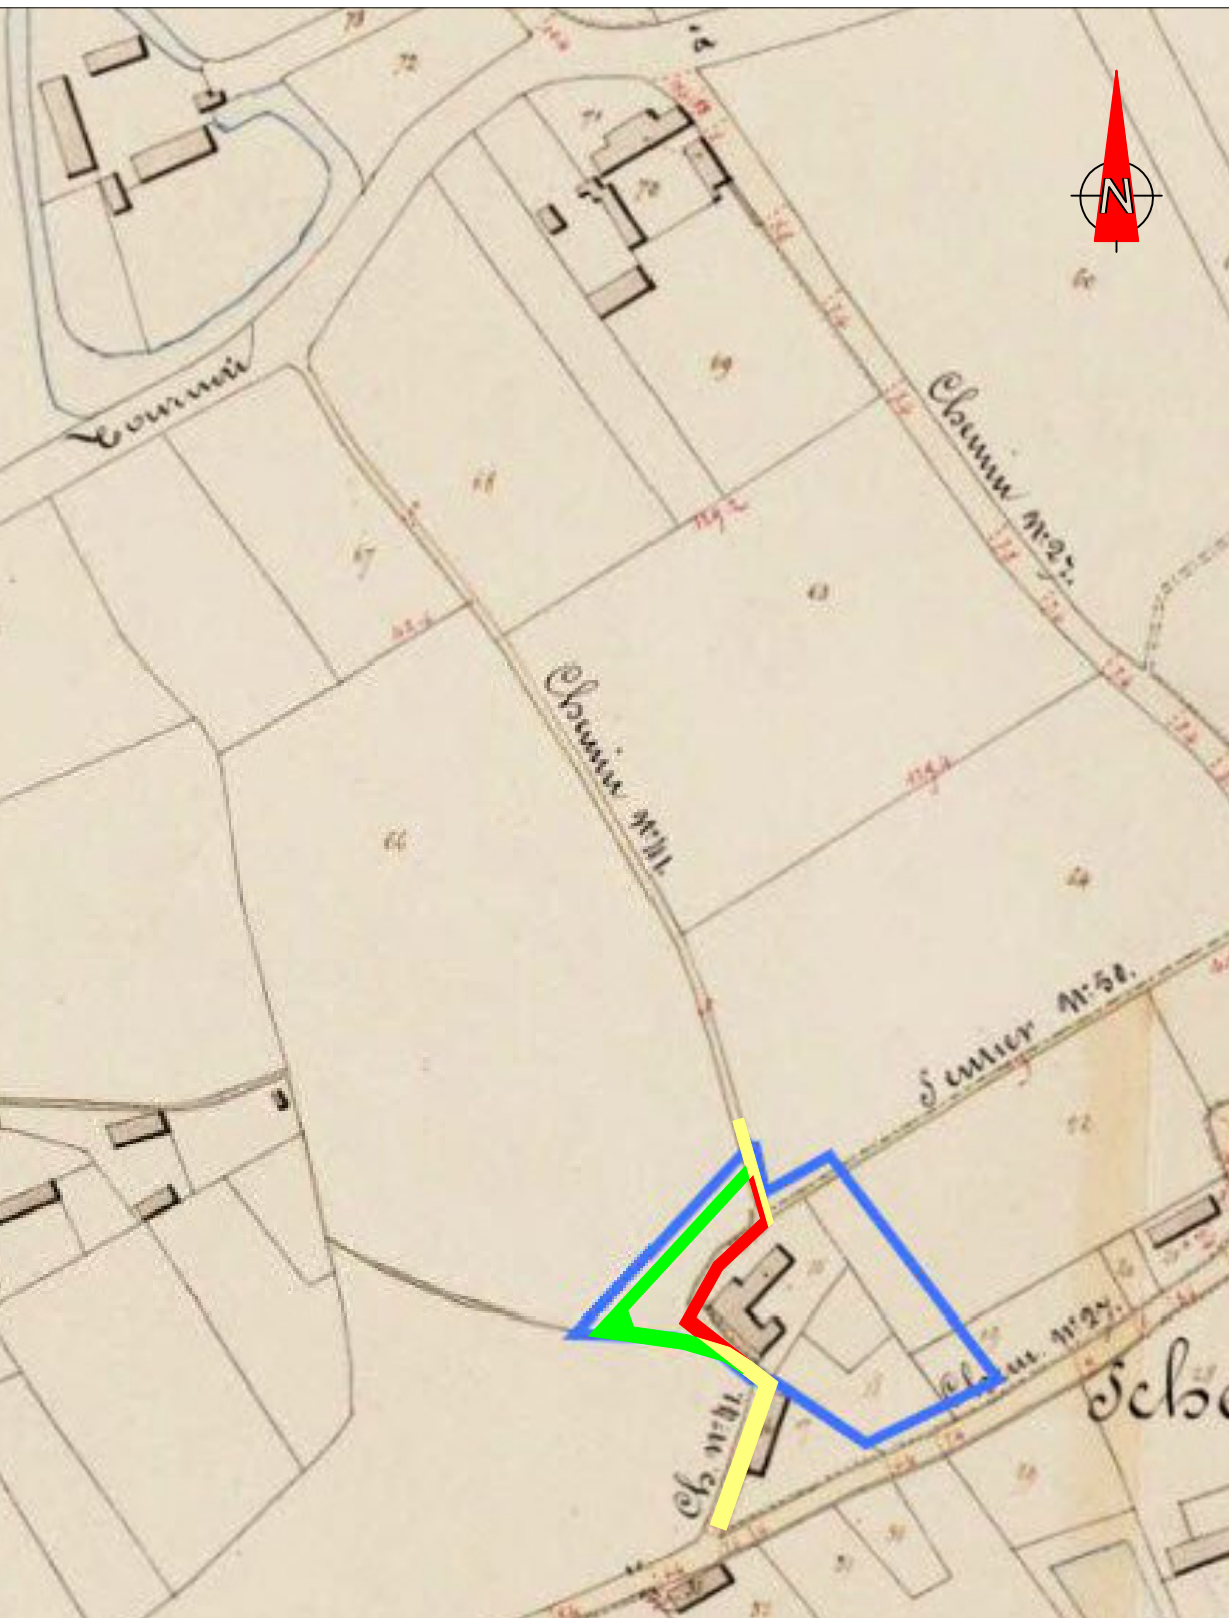


LIGGINGSPPLAN – schaal 1/5.000

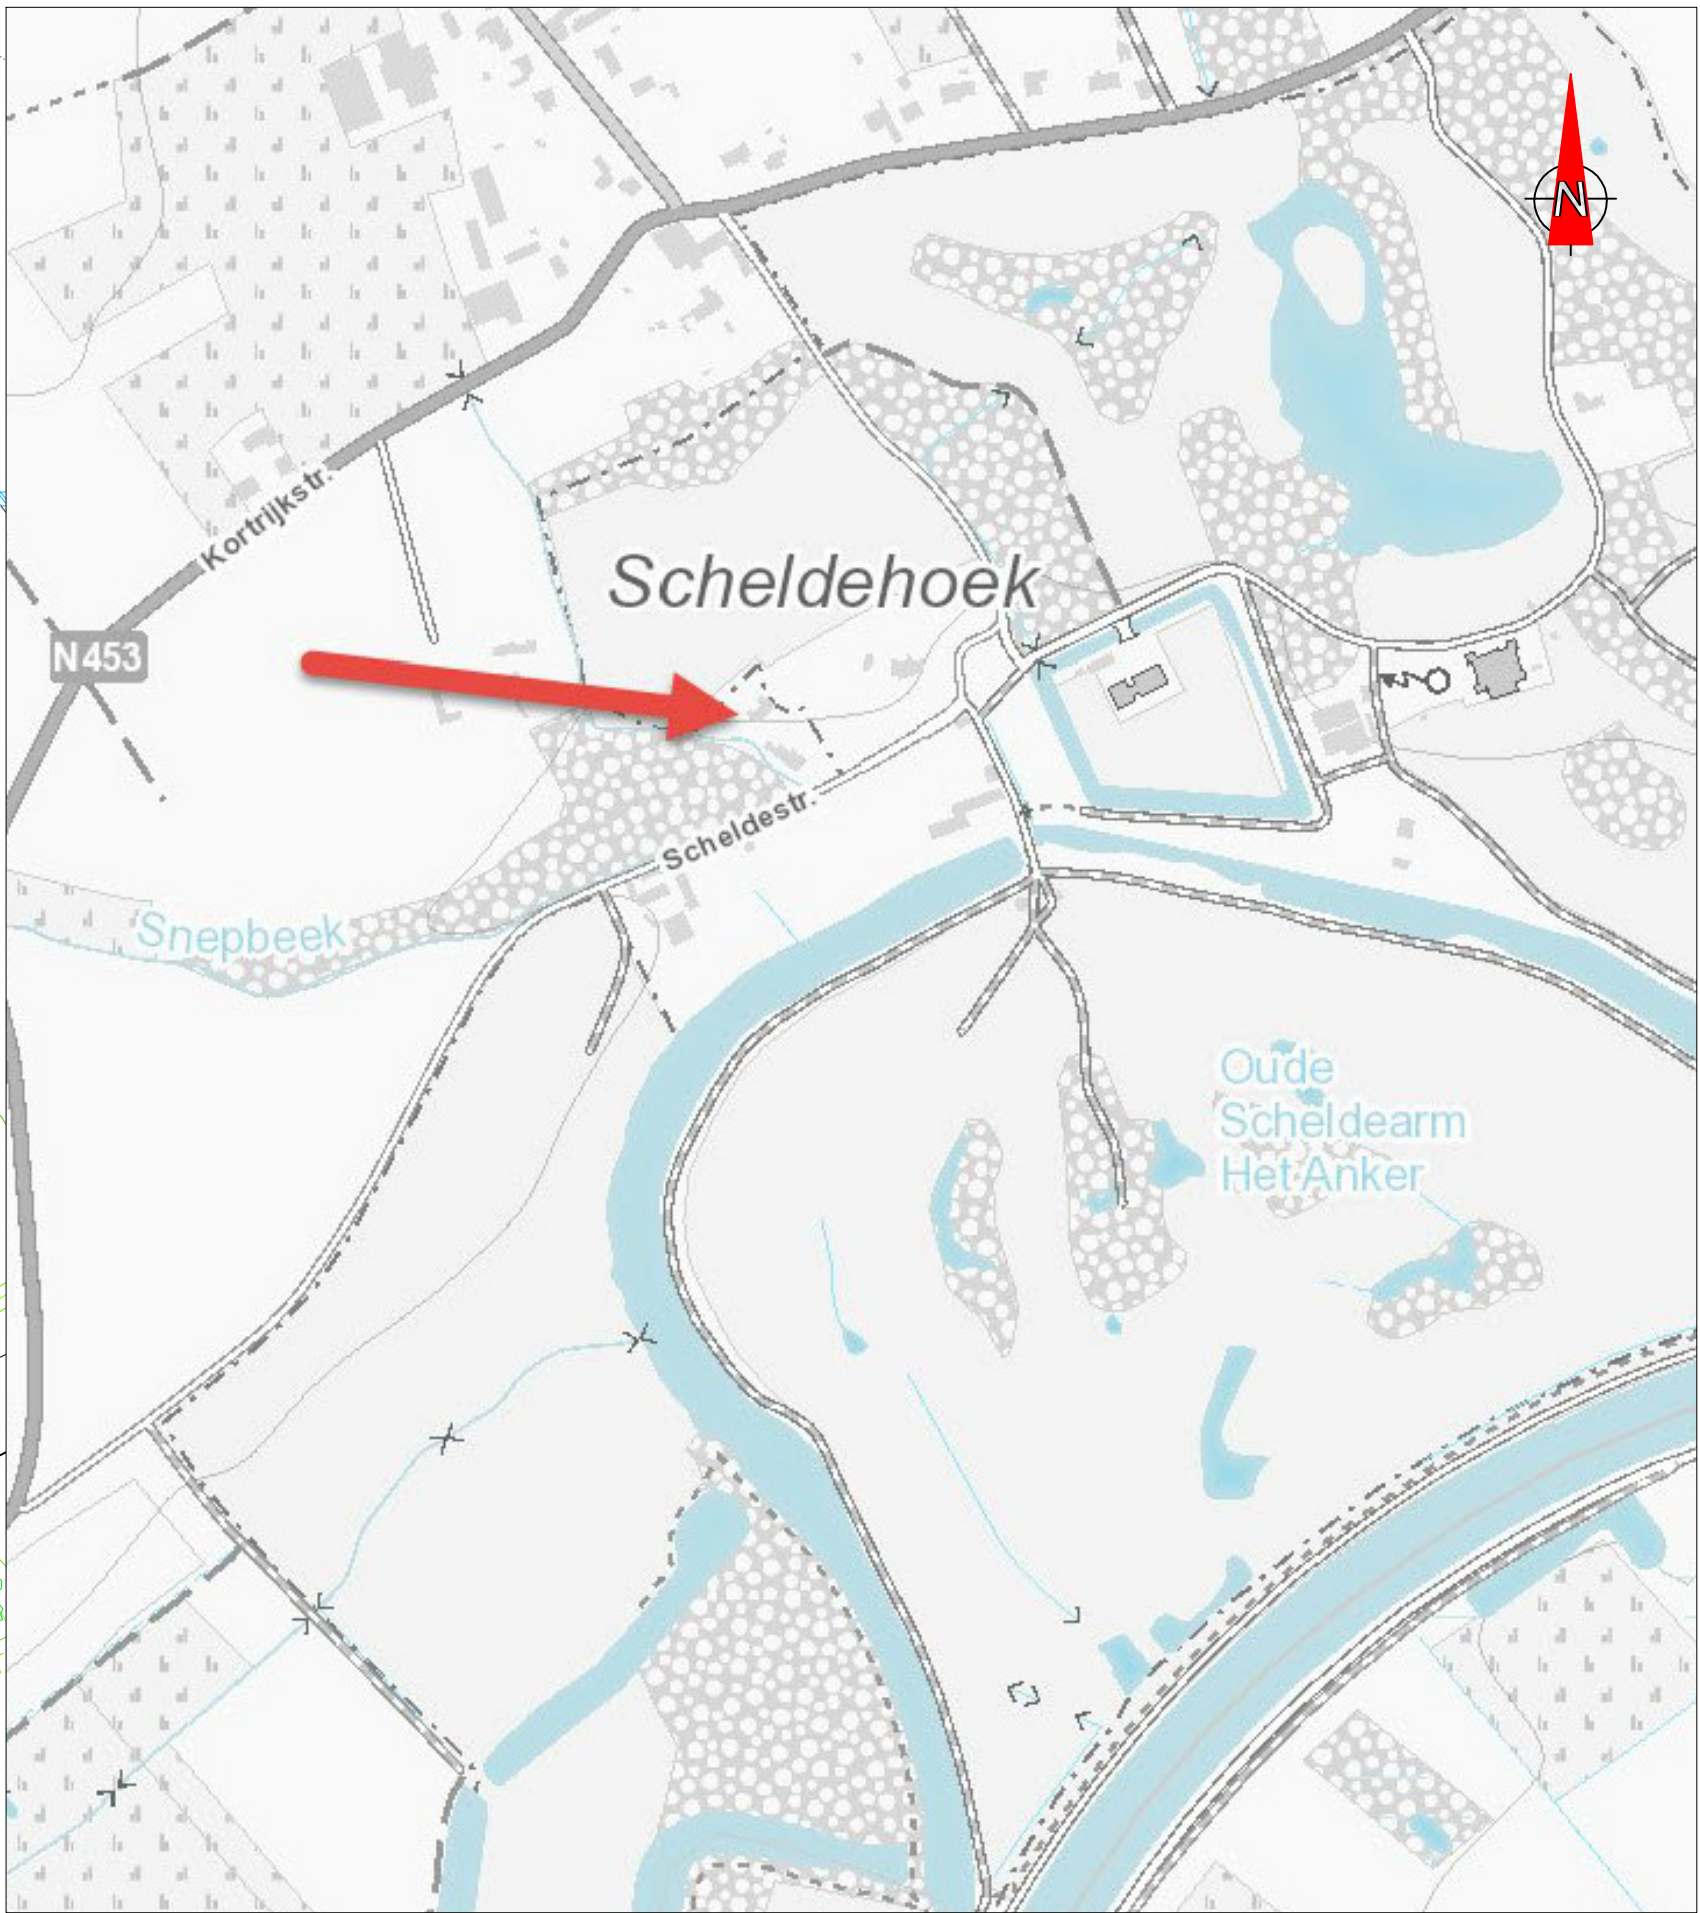

TABEL ROOILIJNPLAN

Lotnr.	Gemeente	Kad. ofd.	Kad. Sectie	Kadaster nr.	Eigenaar	Kad. opp.	Oppervlakte te verplaatsen deel	Oppervlakte nieuwe ligging	aard	code gewestpl.
1	Wortegem-Petegem	2	C	Openbaar domein		-	159,71 m²	-	grond	0901
2	Wortegem-Petegem	2	C	184b		4,117 m²	-	301,62 m²	grond	0901

Kadasterplan – schaal 1/2.500

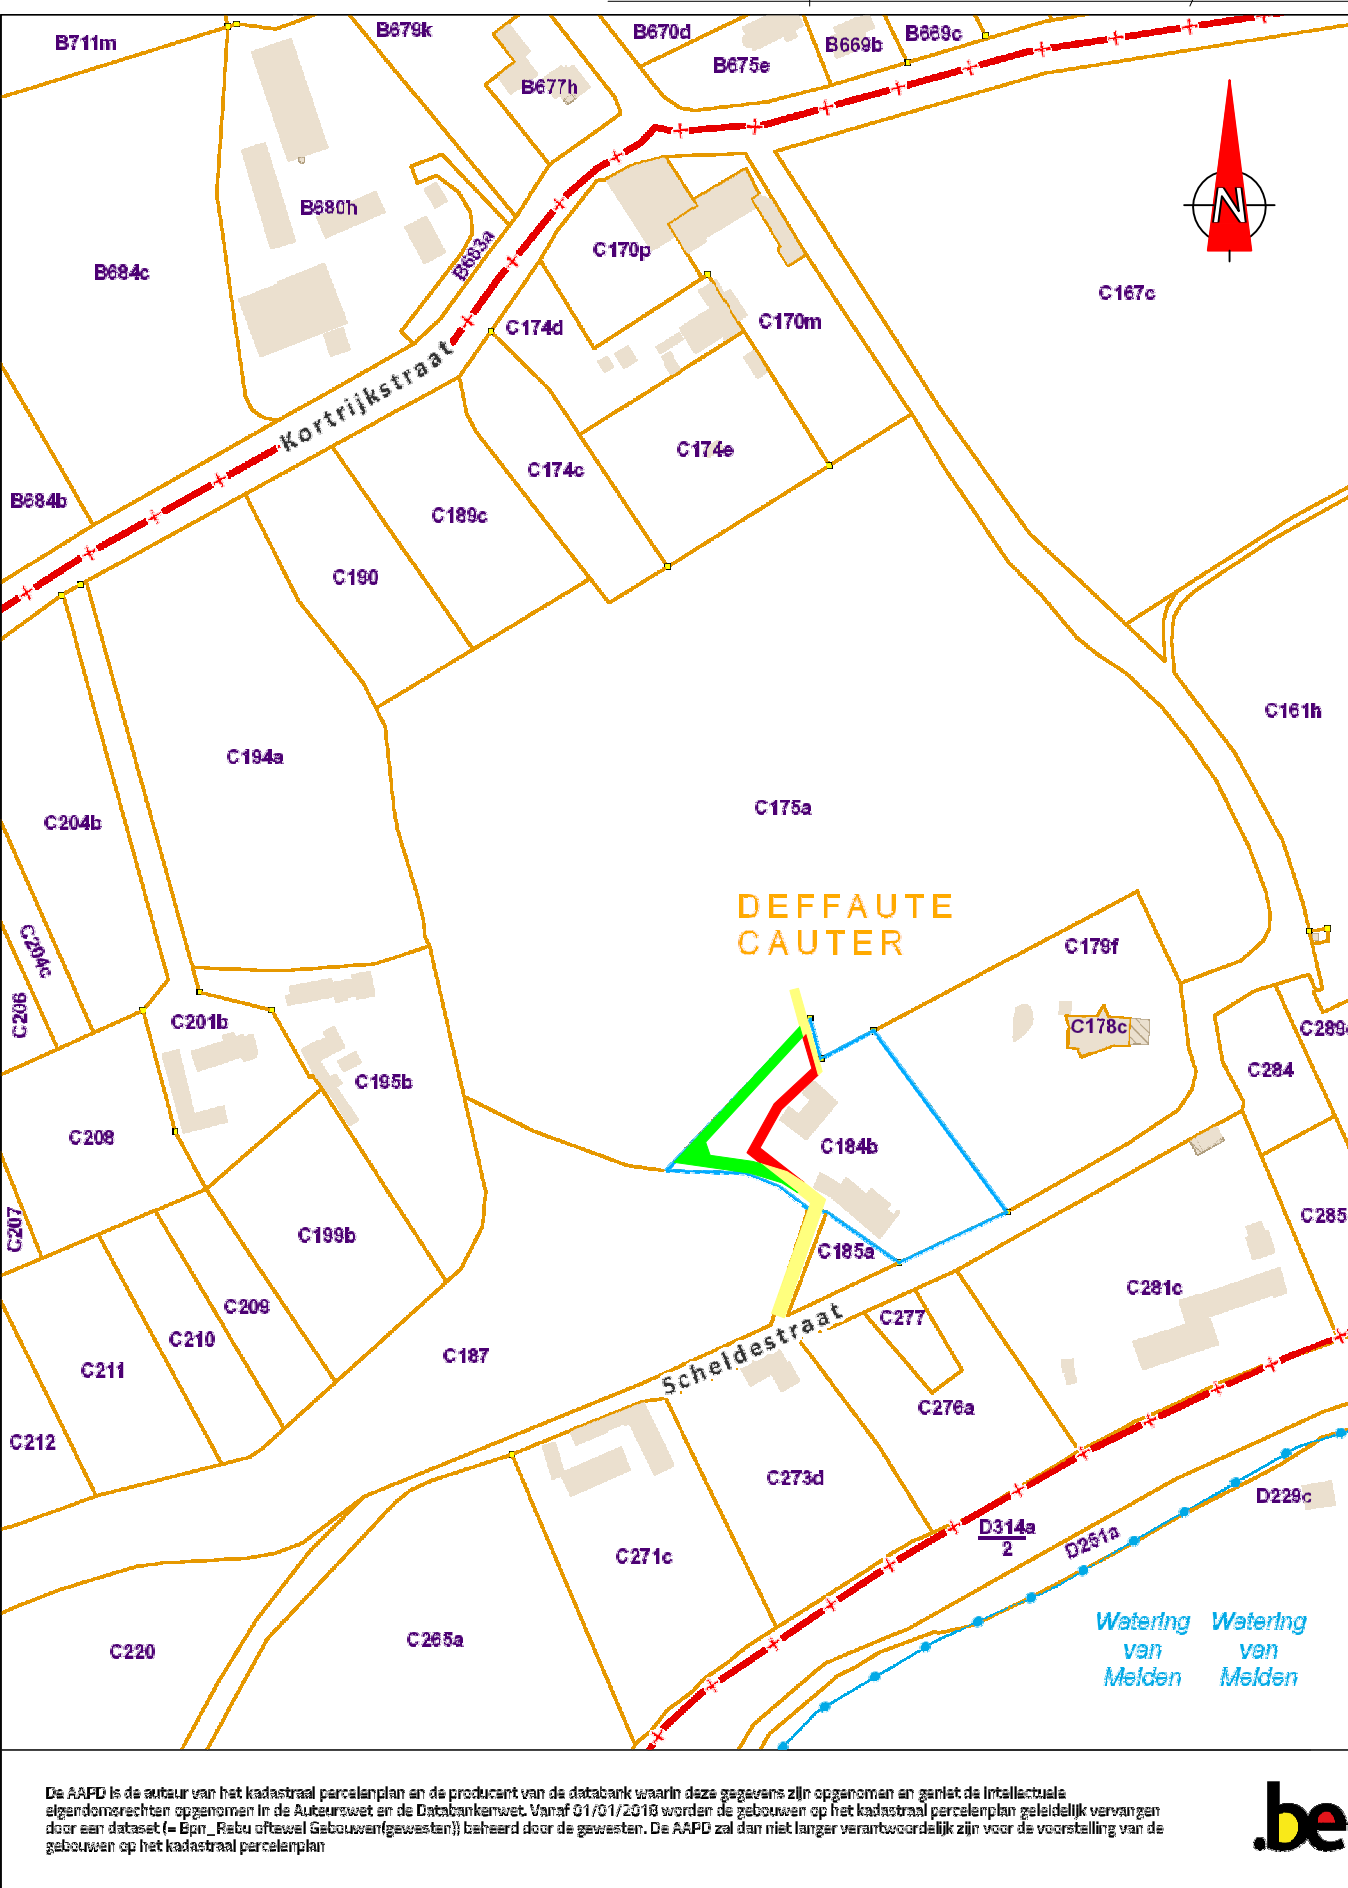

De Algemene Administratie van de Patrimoniumdocumentatie is de exclusieve eigenaar van de kadastrale gegevens d.d. 01.01.2020 die op dit document voorkomen.

PROVINCIE: Oost–Vlaanderen	GEMEENTE: WORTEGEM–PETEGEM	
LIGGING: nabij de Scheldestraat	WORTEGEM–PETEGEM 2 ^e afdeling, sectie C, nr 184b	
ROOILIJNPLAN VERPLAATSEN DEEL VAN BUURTWEG n°41		
VOORLOPIGE VASTSTELLING gezien en goedgekeurd door de gemeenteraad in zitting van:		
Algemeen Directeur	De voorzitter van de gemeenteraad	
Het openbaar onderzoek werd georganiseerd door het college van burgemeester en schepenen van/...../..... tot/...../.....		
Algemeen Directeur	De voorzitter van de gemeenteraad	
DEFINITIEVE VASTSTELLING gezien en goedgekeurd door de gemeenteraad in zitting van:		
Algemeen Directeur	De voorzitter van de gemeenteraad	
SCHAAL : 1/250	DOSS: M_20200702	DATUM : 03 september 2020
WIJZIGINGEN NR	DATUM	KENMERK

DAENINCK-AUDENAERT landmeetkundig bureau		DAENINCK MICHEL beëdigd landmeter-expert LAN 04 0393 WITTEMOER 33 9940 SLEIDINGE	AUDENAERT KRIS beëdigd landmeter-expert LAN 04 0394 CLINSAKKERWEG 8 9080 LOCHRISTI
landmeetkundig bureau Daeninck-Audenaert bvba Witteмоer 33 - 9940 Evergem www.daeinck-audenaert.be		tel. 09 367 23 55 fax 09 367 08 11 gem 0475 33 23 55 michel@bda.be	tel. 09 367 08 10 fax 09 367 08 11 gem 0465 60 21 66 kris@bda.be