




Coördinatatabel					
NR	X	Y	NR	X	Y
1	88 842.612	168 912.247	14	88 947.576	168 741.355
2	88 852.412	168 914.241	15	88 948.807	168 746.152
3	88 860.243	168 875.922	16	88 903.268	168 757.844
4	88 894.965	168 883.018	17	88 889.145	168 763.079
5	88 897.194	168 862.892	18	88 872.571	168 765.663
6	88 904.003	168 862.669	19	88 871.087	168 772.928
7	88 898.416	168 851.858	20	88 942.313	168 759.476
8	88 870.489	168 825.792	21	88 948.808	168 793.868
9	88 873.546	168 820.159	22	88 863.514	168 809.976
10	88 879.225	168 817.186	23	88 871.139	168 872.076
11	88 971.699	168 799.721	24	88 872.951	168 877.216
12	88 961.340	168 754.340	25	88 877.383	168 875.654
13	88 957.488	168 738.810	26	88 875.571	168 870.514

Hoekpunten zonder vermelding zijn niet gematerialiseerde punten.

LEGENDE ROOIILJNPLAN

- BESTAADE ROOIILJN
- TOEKOMSTIGE ROOIILJN
- toekomstig openbaar domein (oppervlakte : 4424 m²)
- max bebouwbare zone open bebouwing
- zone voor nutsgebouwen
- zone voor carports
- zone voor opritten
- wegen : betonstraatstenen 30x10x10 - grijs
- Groenzones
- Nieuw aan te planten boom

VERGUNINGSAAVRAAG
ROOIILJNPLAN - ontworpen toestand
Schaal : 1 / 250

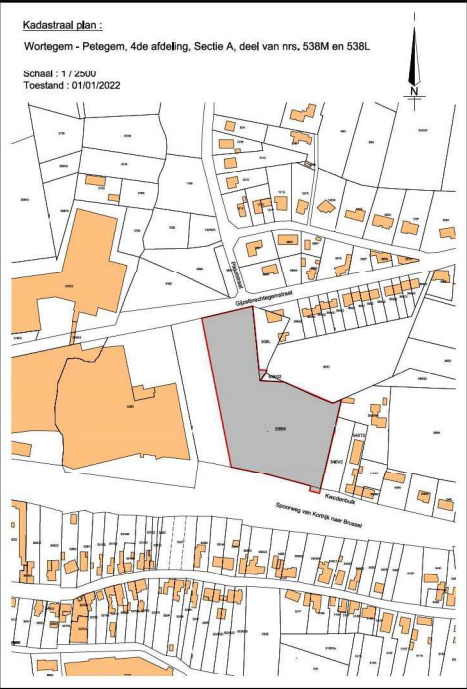

Provincie : Oost - Vlaanderen
Stad / Gemeente : B-9790 Wortegem-Petegem (Elssegem)
Ligging : Gijzelbrechtegemstraat / Kwadenbult

Aanvraag van een omgevingsvergunning :
Verkaveling GIJZELBRECHTEGEMSTRAAT / KWADENBULT
ROOIILJNPLAN / Kadastraal plan

Opdrachtgever : Abriao - Jiffy NV.
Gijzelbrechtegemstraat 8 - 10
B - 8570 Anzegem
mail : jdejonghe@abrisojiffy.com
tel : +32 475 / 87.25.01



Kadastrale geg. : Wortegem - Petegem, 4de afdeling, Sectie A, deel van nrs. 538M en 538L

Dossier : 13 / 2495
Plannr. : 42
Index : a
Datum : 24 november 2022
Schaal : 1 / 250

Datum van voorlopige vaststelling gemeenteraad :
27 april 2023

Datum van het openbaar onderzoek door college van burgemeester en schepenen :
Gekend door An Buyschaert (signatuur)
Gekend op 2023-05-24 16:20:52 +02:00
Reden ik keur dit document goed

Gekend door Koen Desloovere (signatuur)
Gekend op 2023-05-30 12:11:18 +02:00
Reden ik keur dit document goed

Koen Desloovere
Voorzitter gemeenteraad

TOPOKOR NV.
studiebureau
infrastructuur & topografie
Vandaele Jan - LAN 040741

Engelse Wandeling 2 - K10G
B - 8500 Kortrijk
T : +32 56 23 74 74
F : +32 56 23 74 75
E : info@topokor.be
www.topokor.be