




Uittreksel atlas der Buurtwegen 1/2000



Uittreksel luchtfoto 2024 1/2000

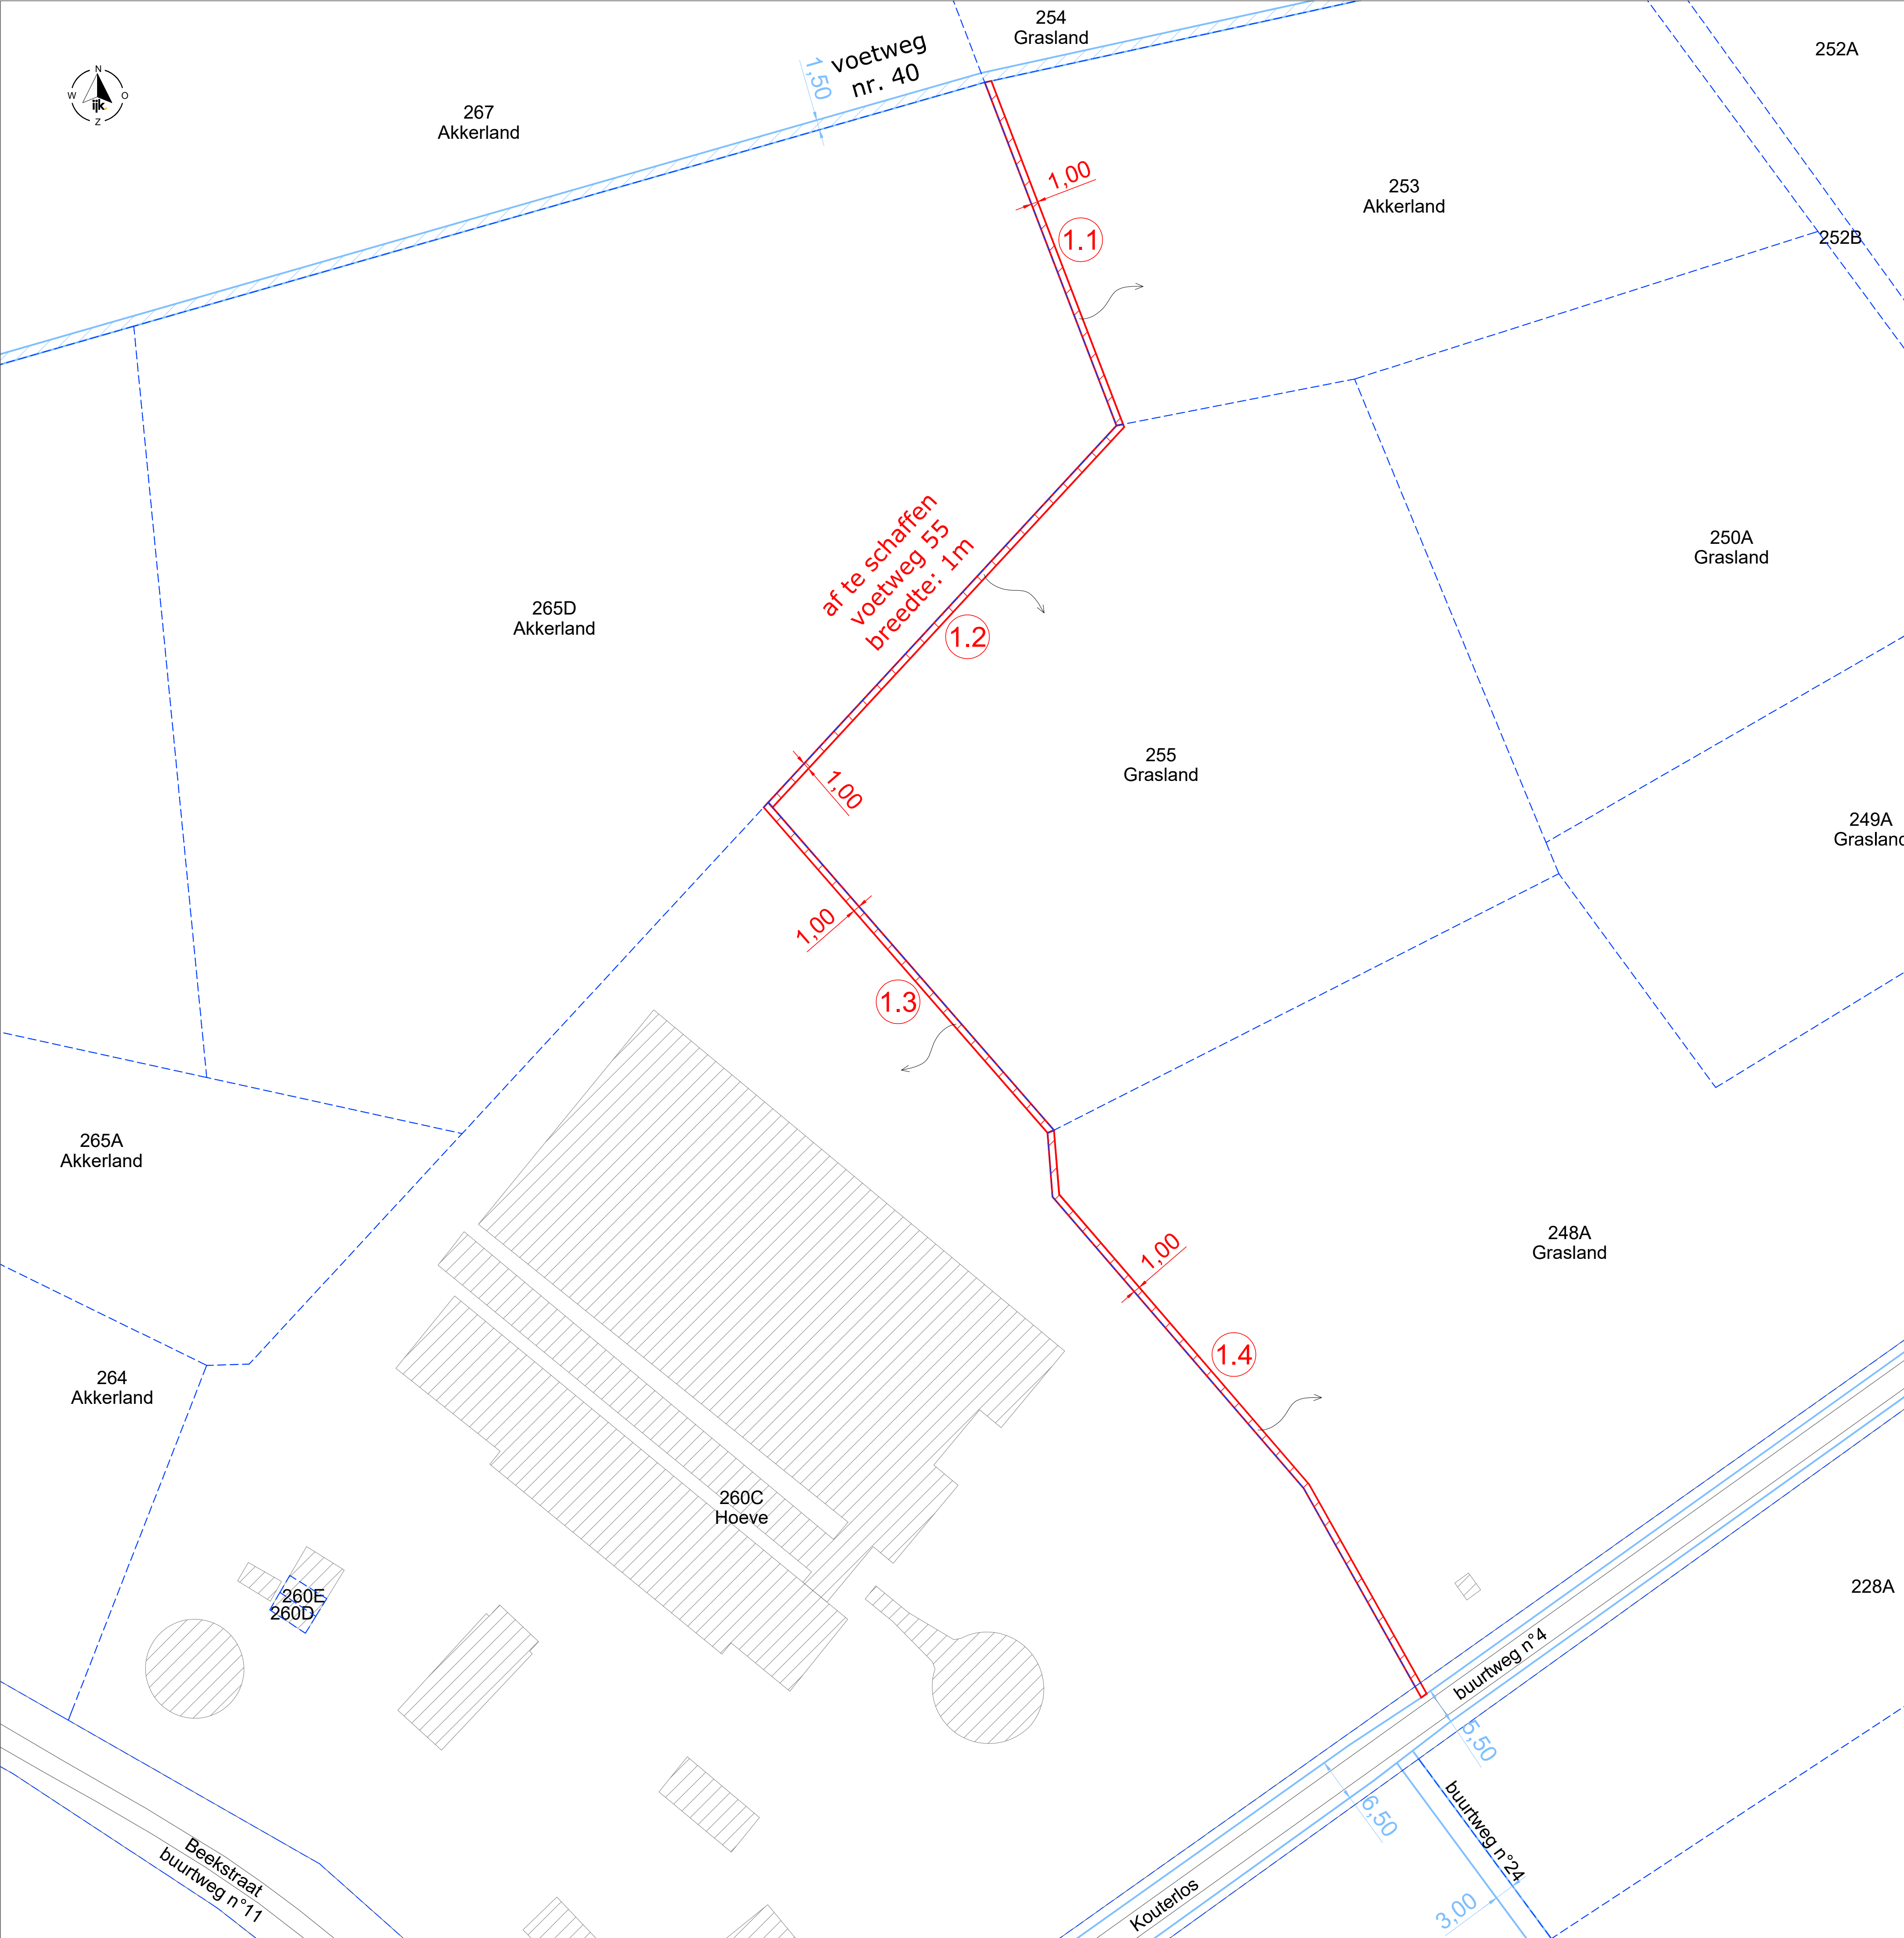

Aanduiding op kadasterplan 1/2000



Gedragen en goedgekeurd door de gemeenteraad van Wortegem-Petegem in de zitting van

Algemeen directeur,

Gedragen door Pieter Callowaeert (Signa)

Gedragen door Marcel Steenmans (Signa)

Rechtskracht van dit document: 11/03/2025

De voorzitter,

Gedragen door Pieter Callowaeert (Signa)

Gedragen door Marcel Steenmans (Signa)

Rechtskracht van dit document: 11/03/2025

opgemaakt door:

Pieter Callowaeert

Landmeter-expert

Bevestigd voor de rechtbank van 1e afdeling te Gent

voor LUKPUNT Landmeters bv - BR/AN/220504

info@lukpuntlandmeters.be

www.lukpuntlandmeters.be

049524 88 83

TER WAARDE 50

8500 IEPER

info@lukpuntlandmeters.be

www.lukpuntlandmeters.be

049524 88 83

TER WAARDE 50

8500 IEPER

info@lukpuntlandmeters.be

www.lukpuntlandmeters.be

049524 88 83

Afschaffen gedeelte voetweg nr 55

Beekstraat 4+, Wortegem-Petegem

provincie Oost-Vlaanderen

DATUM:	11/03/2025	DOSSIER n°:	22-03852
SCHAAL:	1/500	PLAN n°:	1/1

Datum:	Onderwerp:
11/03/2025	definitief plan aanvraag

LOTENTABEL voetweg nr 55

Lot	opp.	kadastrale gegevens	eigenaars	meerwaarde perceel door afschaffing gemeenteweg
Lot 1.1	00a 55ca	Wortegem-Petegem 4de afdeling, sectie B nr 253		nihil (voetweg niet meer bestaand en functioneel)
Lot 1.2	00a 74ca	Wortegem-Petegem 4de afdeling, sectie B nr 255		nihil (voetweg niet meer bestaand en functioneel)
Lot 1.3	00a 65ca	Wortegem-Petegem 4de afdeling, sectie B nr 260c		nihil (voetweg niet meer bestaand en functioneel)
Lot 1.4	01a 04ca	Wortegem-Petegem 4de afdeling, sectie B nr 248a		nihil (voetweg niet meer bestaand en functioneel)